



План 1-го этажа

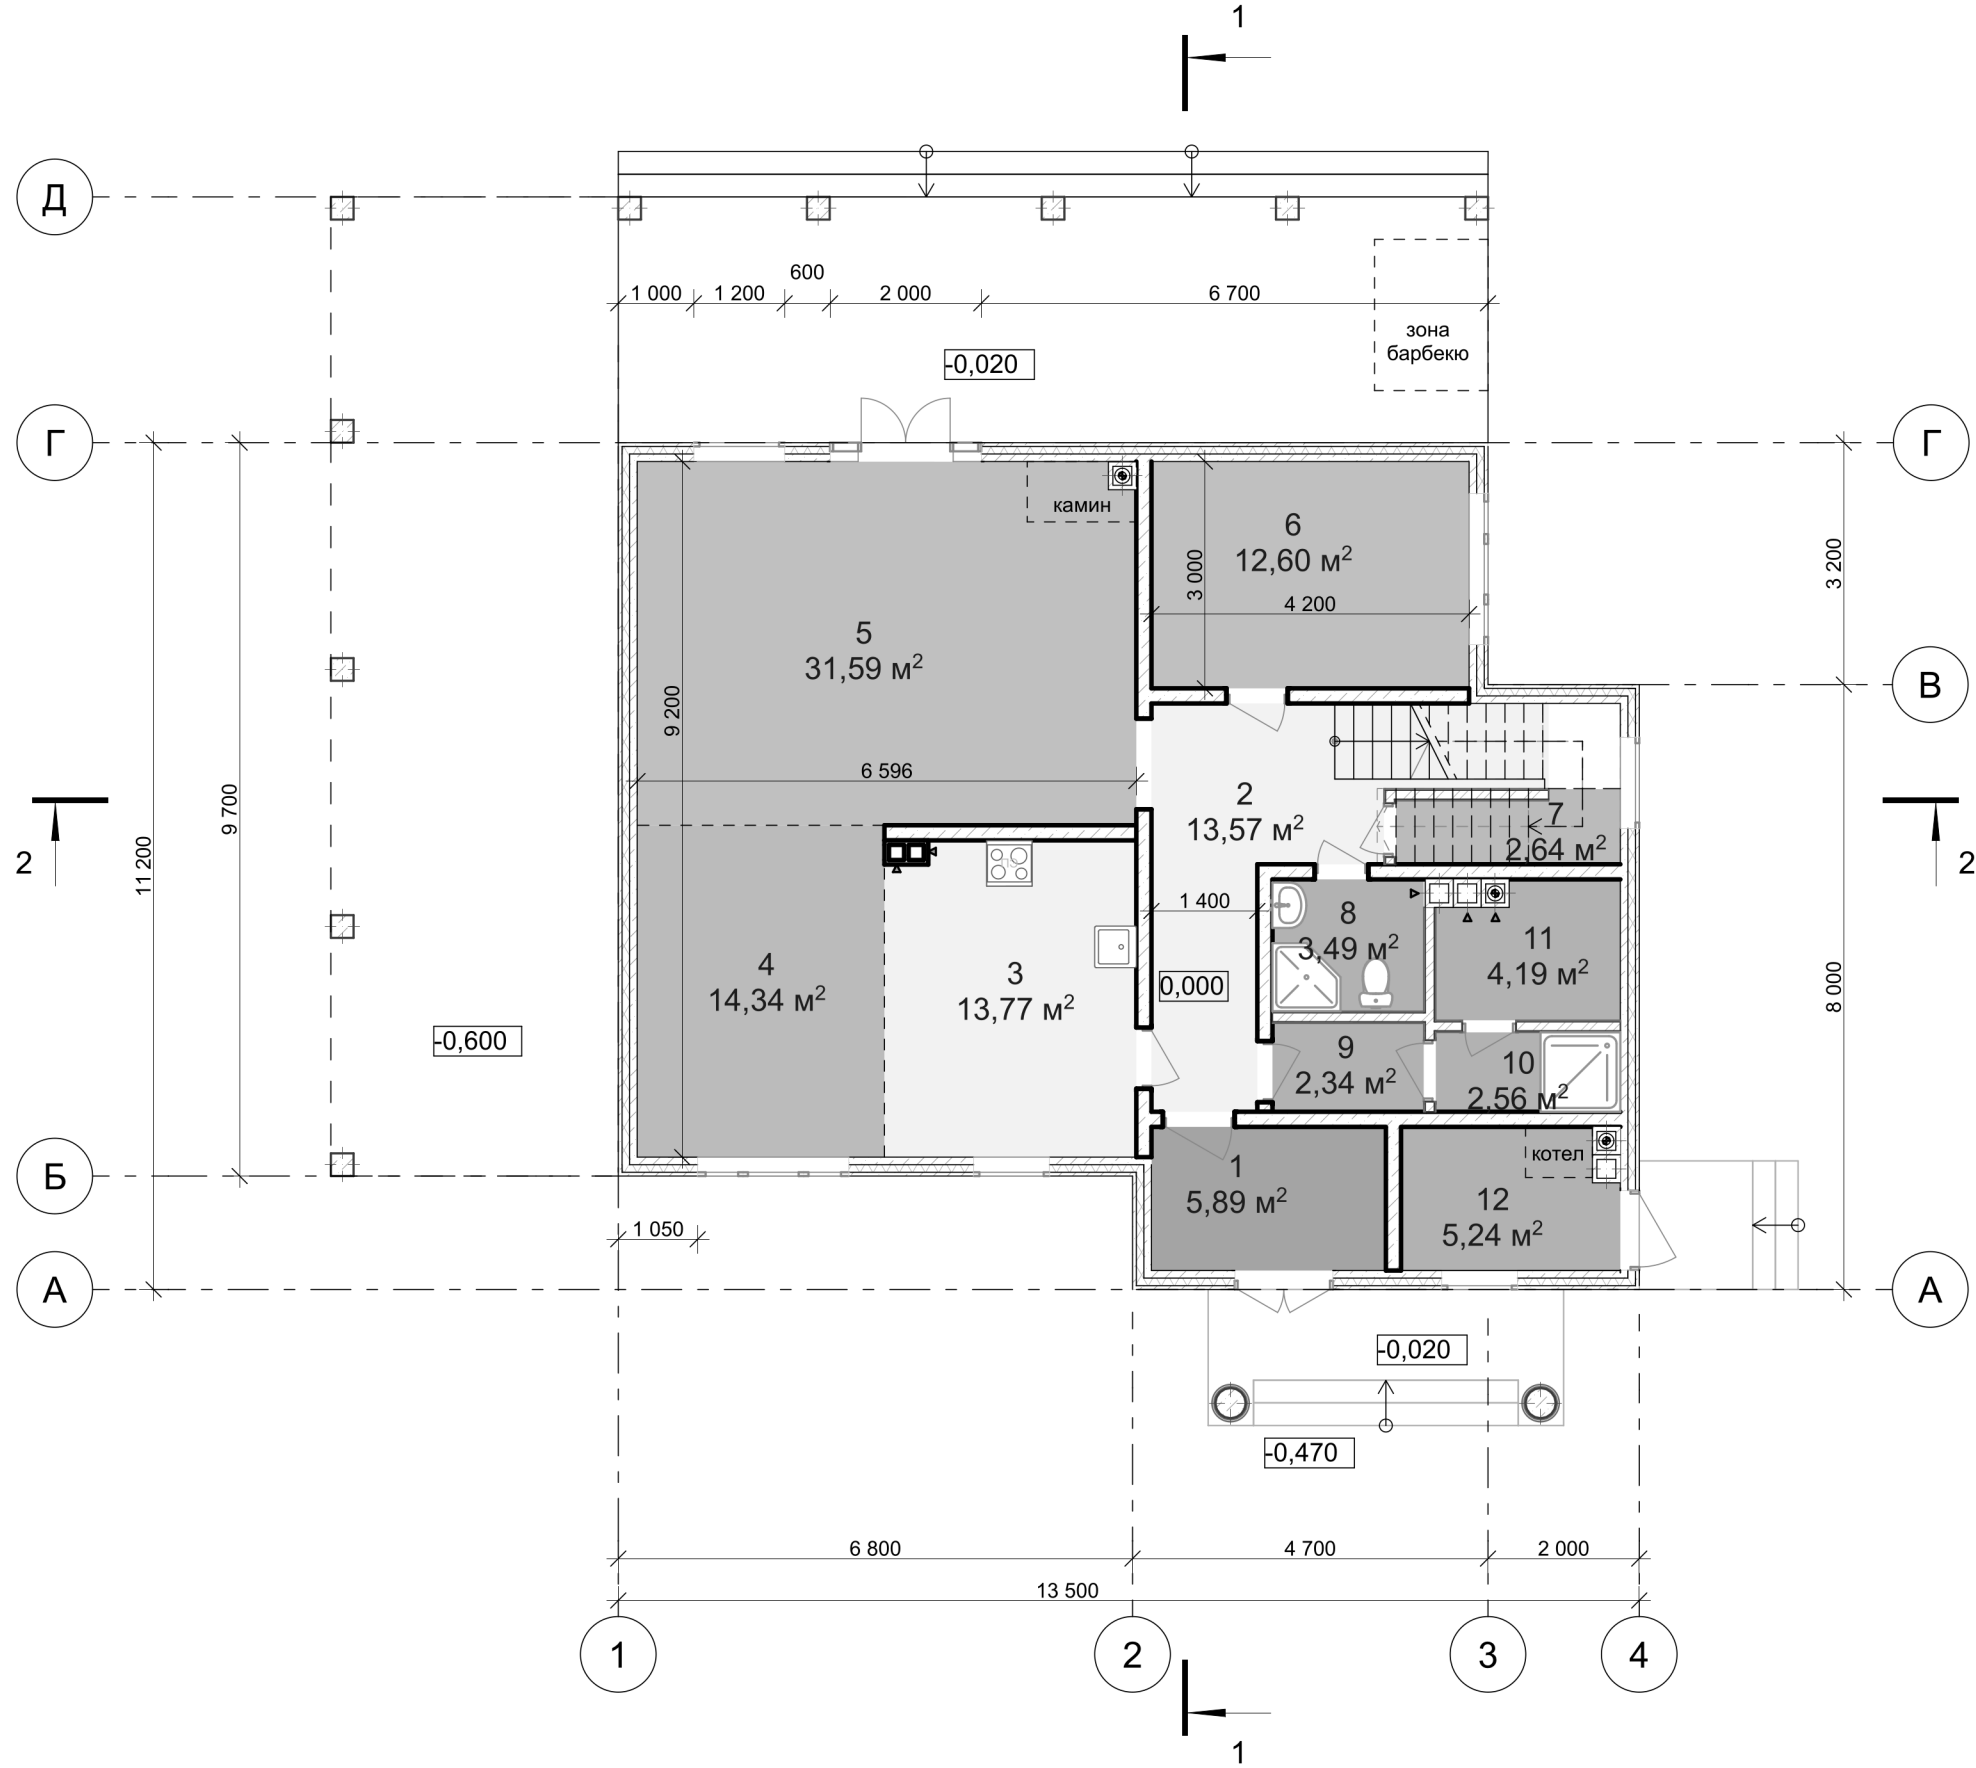

Экспликация помещений

№	Наименование	Площадь
1	Прихожая	5,89
2	Холл 1 эт+ лестница	13,57
3	Кухня	13,77
4	Столовая	14,34
5	Гостиная	31,59
6	Спальня	12,60
7	Кладовая	2,64
8	Санузел	3,49
9	Тамбур	2,34
10	Душевая	2,56
11	Сауна	4,19
12	Котельная	5,24
		112,22 м²

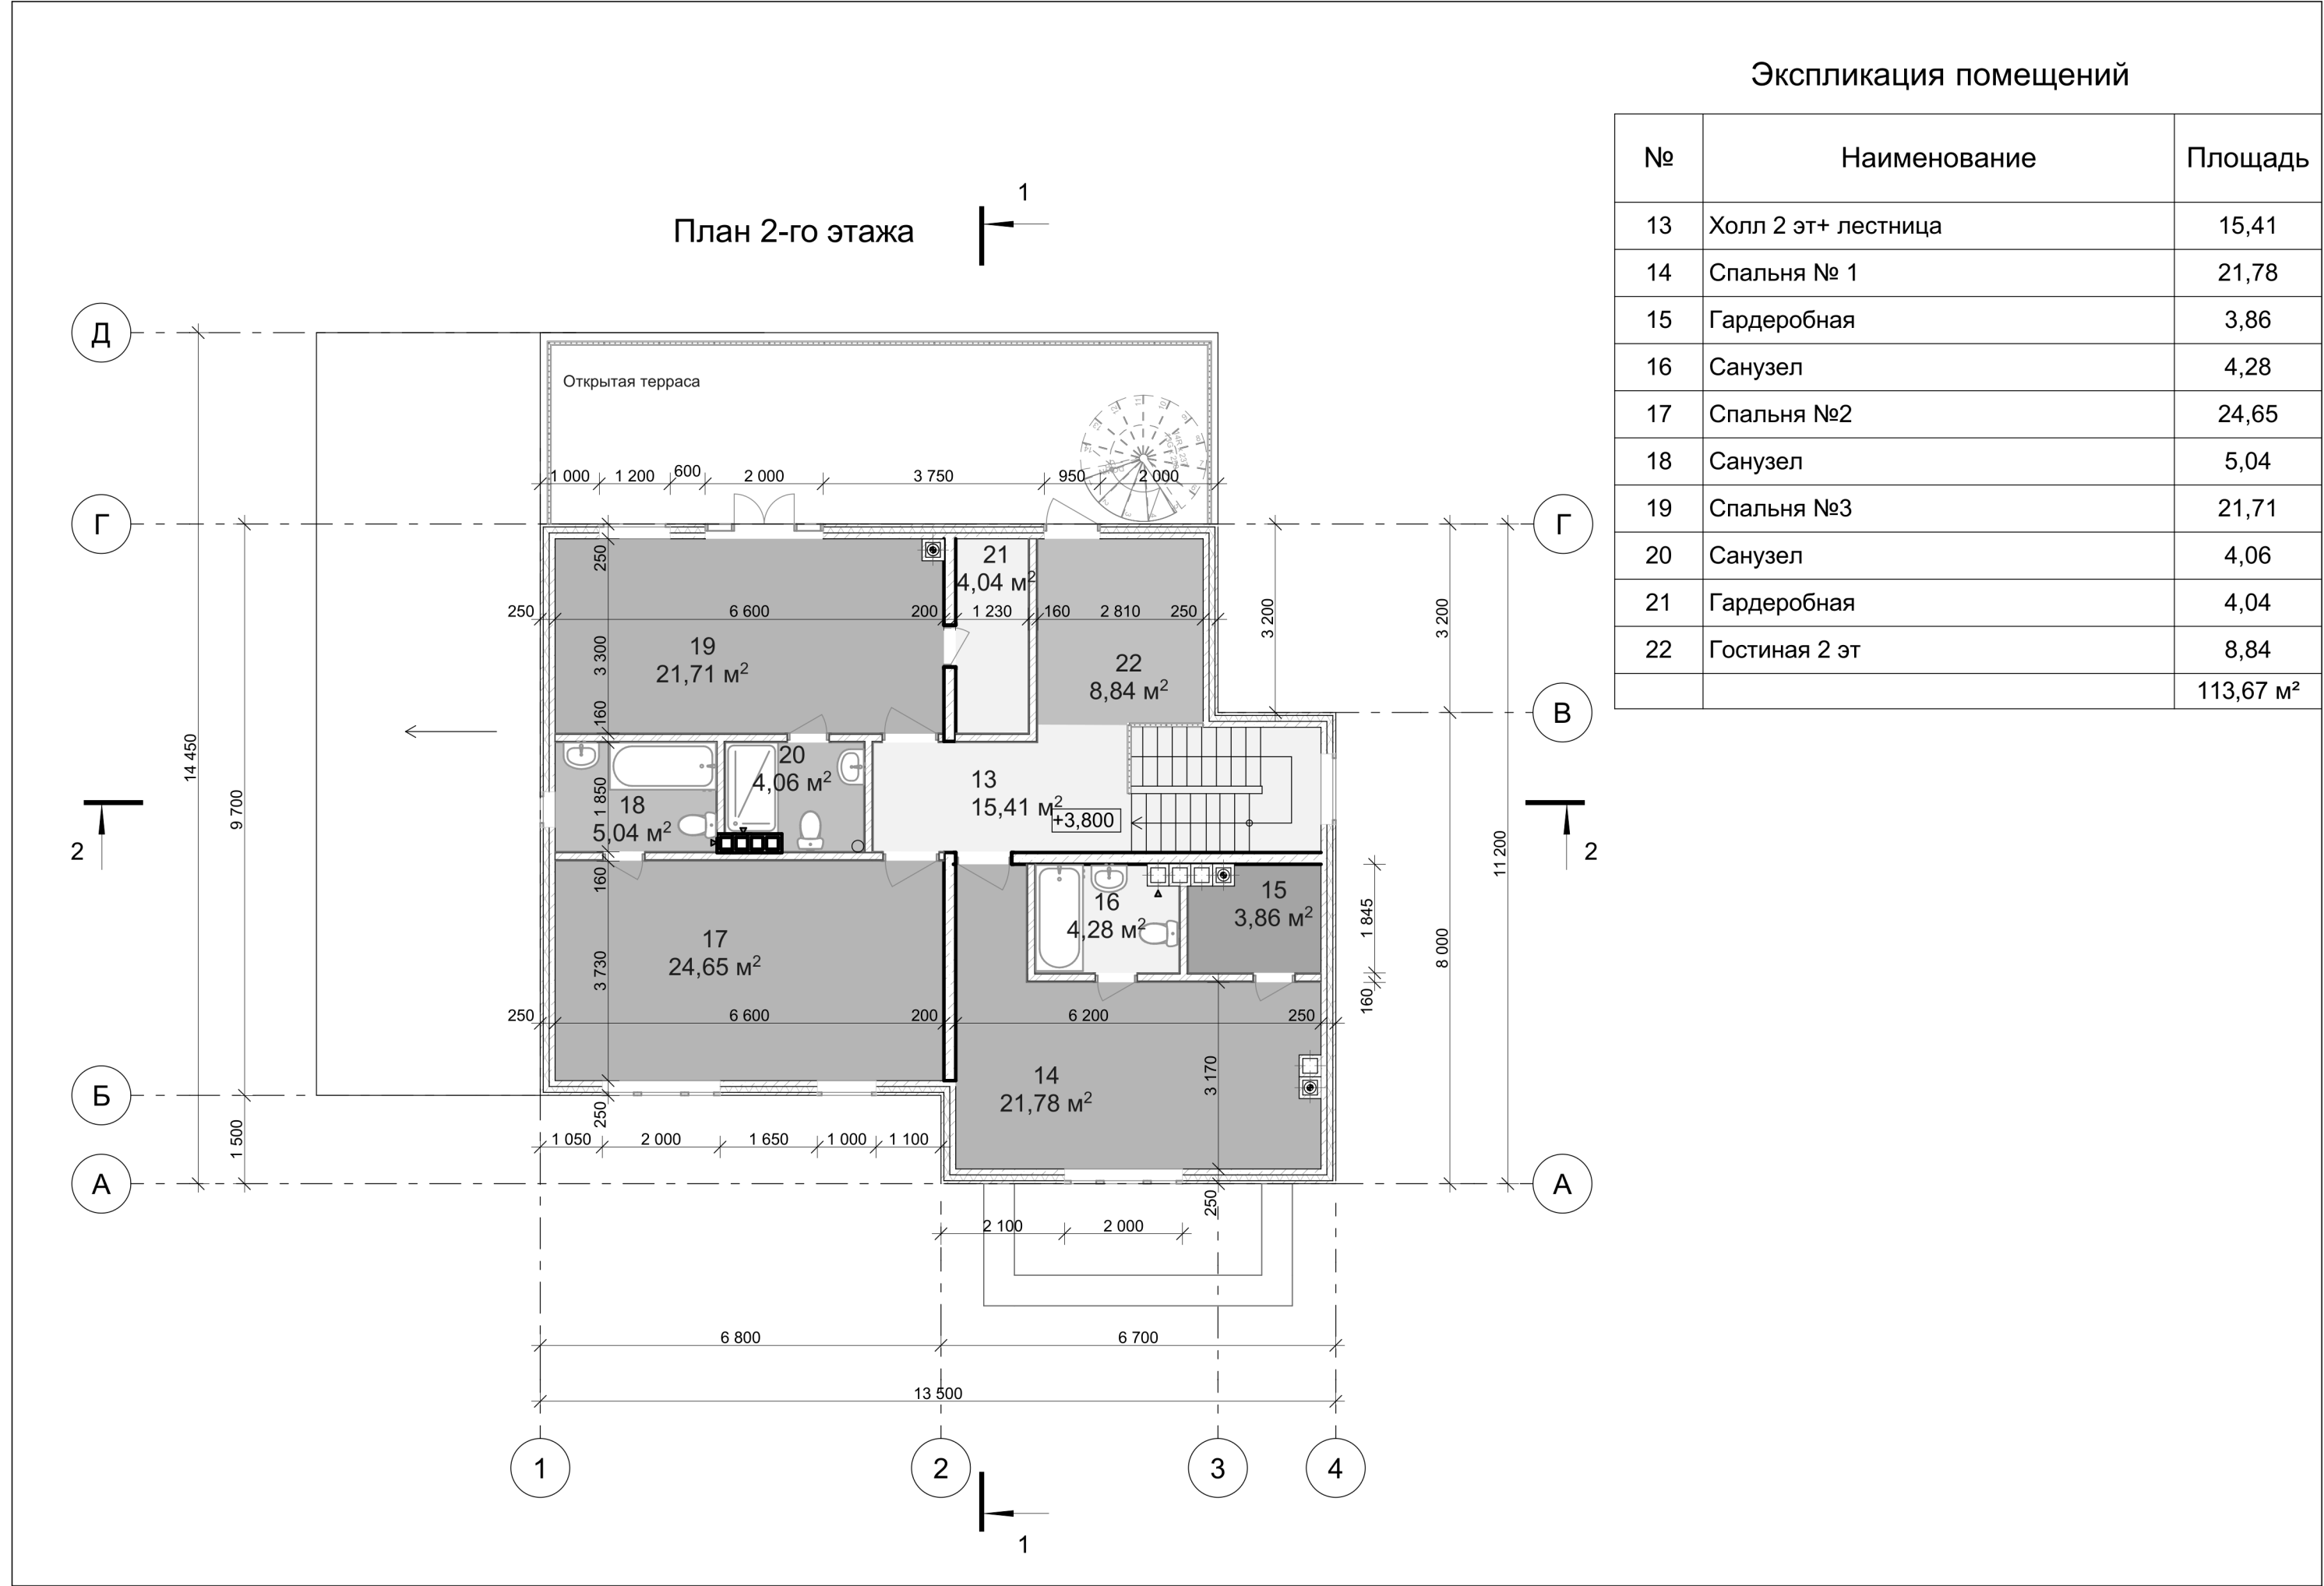

План кровли

