


"Усадьба тип 1 (≈230 м.кв)"

Вариант 1. Эксплуатируемая кровля.

Планировка №1- общая площадь дома 225,69 м²
Габариты по осям "А-Г/1-4" 11,2x13,5 м

План 1-го этажа

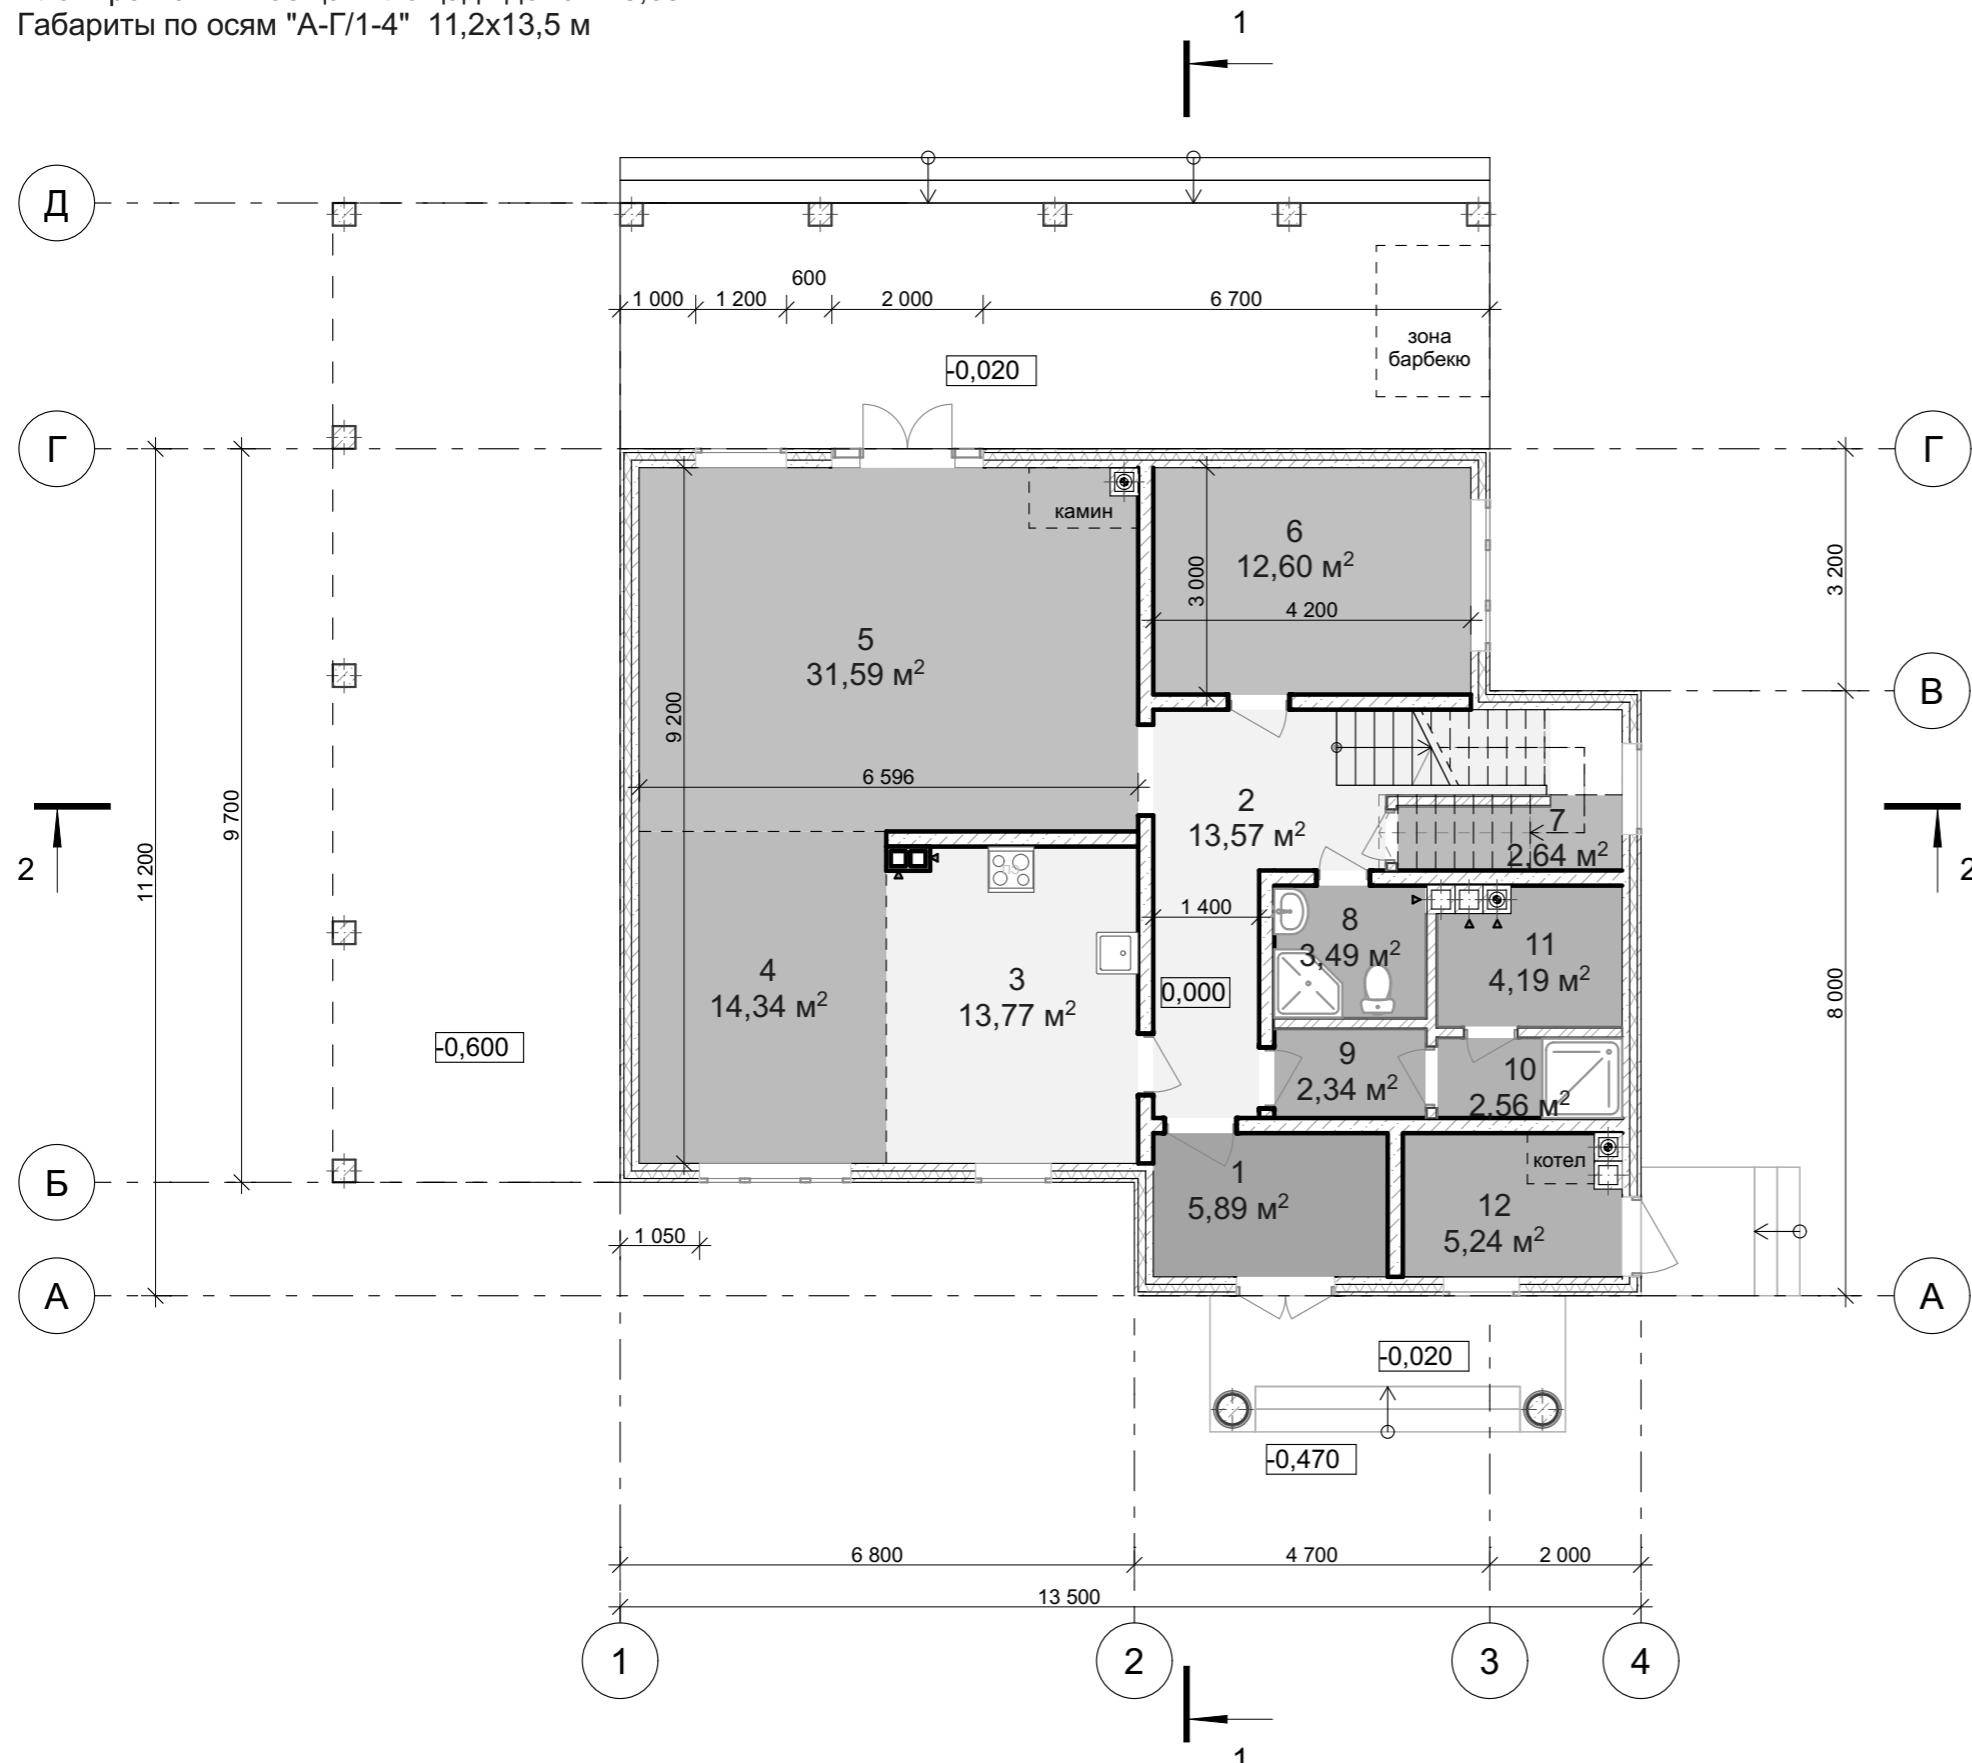

Экспликация помещений

| № | Наименование | Площадь |
|----|---------------------|-----------------------|
| 1 | Прихожая | 5,89 |
| 2 | Холл 1 эт+ лестница | 13,57 |
| 3 | Кухня | 13,77 |
| 4 | Столовая | 14,34 |
| 5 | Гостиная | 31,59 |
| 6 | Спальня | 12,60 |
| 7 | Кладовая | 2,64 |
| 8 | Санузел | 3,49 |
| 9 | Тамбур | 2,34 |
| 10 | Душевая | 2,56 |
| 11 | Сауна | 4,19 |
| 12 | Котельная | 5,24 |
| | | 112,22 м ² |

"Усадьба тип 1 (≈230 м.кв)"

Вариант 1. Эксплуатируемая кровля.


Планировка №1- общая площадь дома 225,69 м²

Габариты по осям "А-Г/1-4" 11,2x13,5 м

Экспликация помещений

| № | Наименование | Площадь |
|----|---------------------|-----------------------|
| 13 | Холл 2 эт+ лестница | 15,41 |
| 14 | Спальня № 1 | 21,78 |
| 15 | Гардеробная | 3,86 |
| 16 | Санузел | 4,28 |
| 17 | Спальня №2 | 24,65 |
| 18 | Санузел | 5,04 |
| 19 | Спальня №3 | 21,71 |
| 20 | Санузел | 4,06 |
| 21 | Гардеробная | 4,04 |
| 22 | Гостиная 2 эт | 8,84 |
| | | 113,67 м ² |

План 2-го этажа

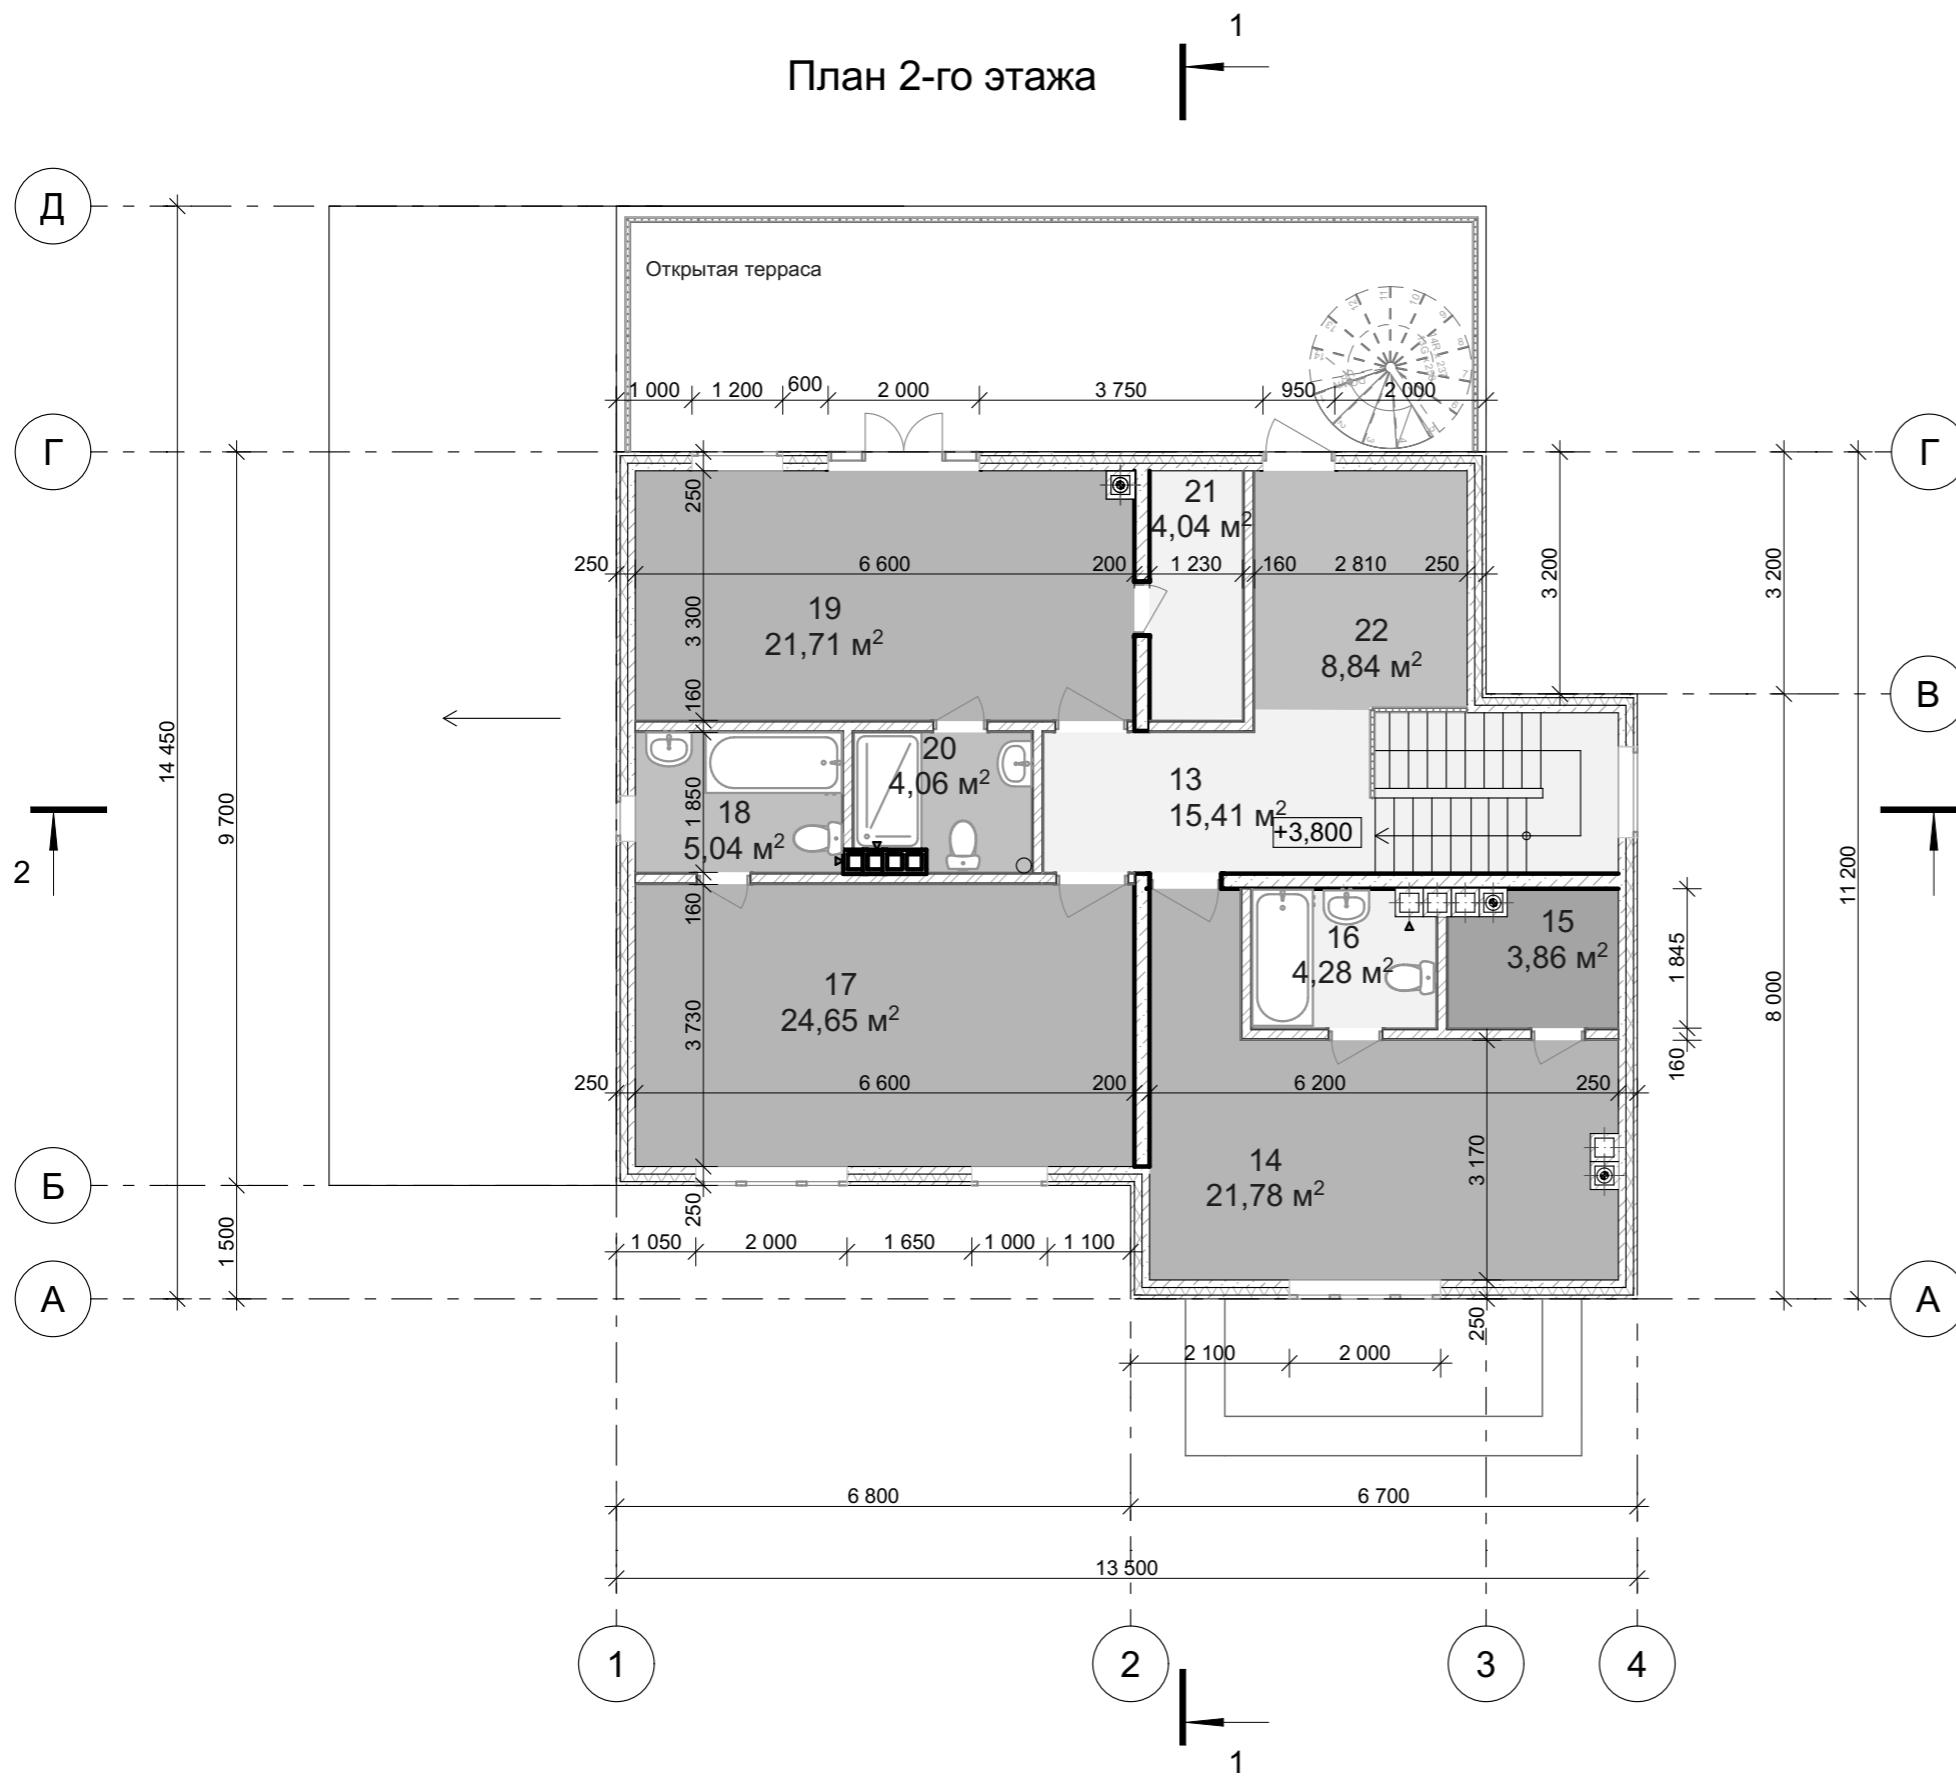


"Усадьба тип 1 (\approx 230 м.кв)"

Вариант 1. Эксплуатируемая кровля.


Планировка №1- общая площадь дома 225,69 м²

Габариты по осям "А-Г/1-4" 11,2x13,5 м

План кровли

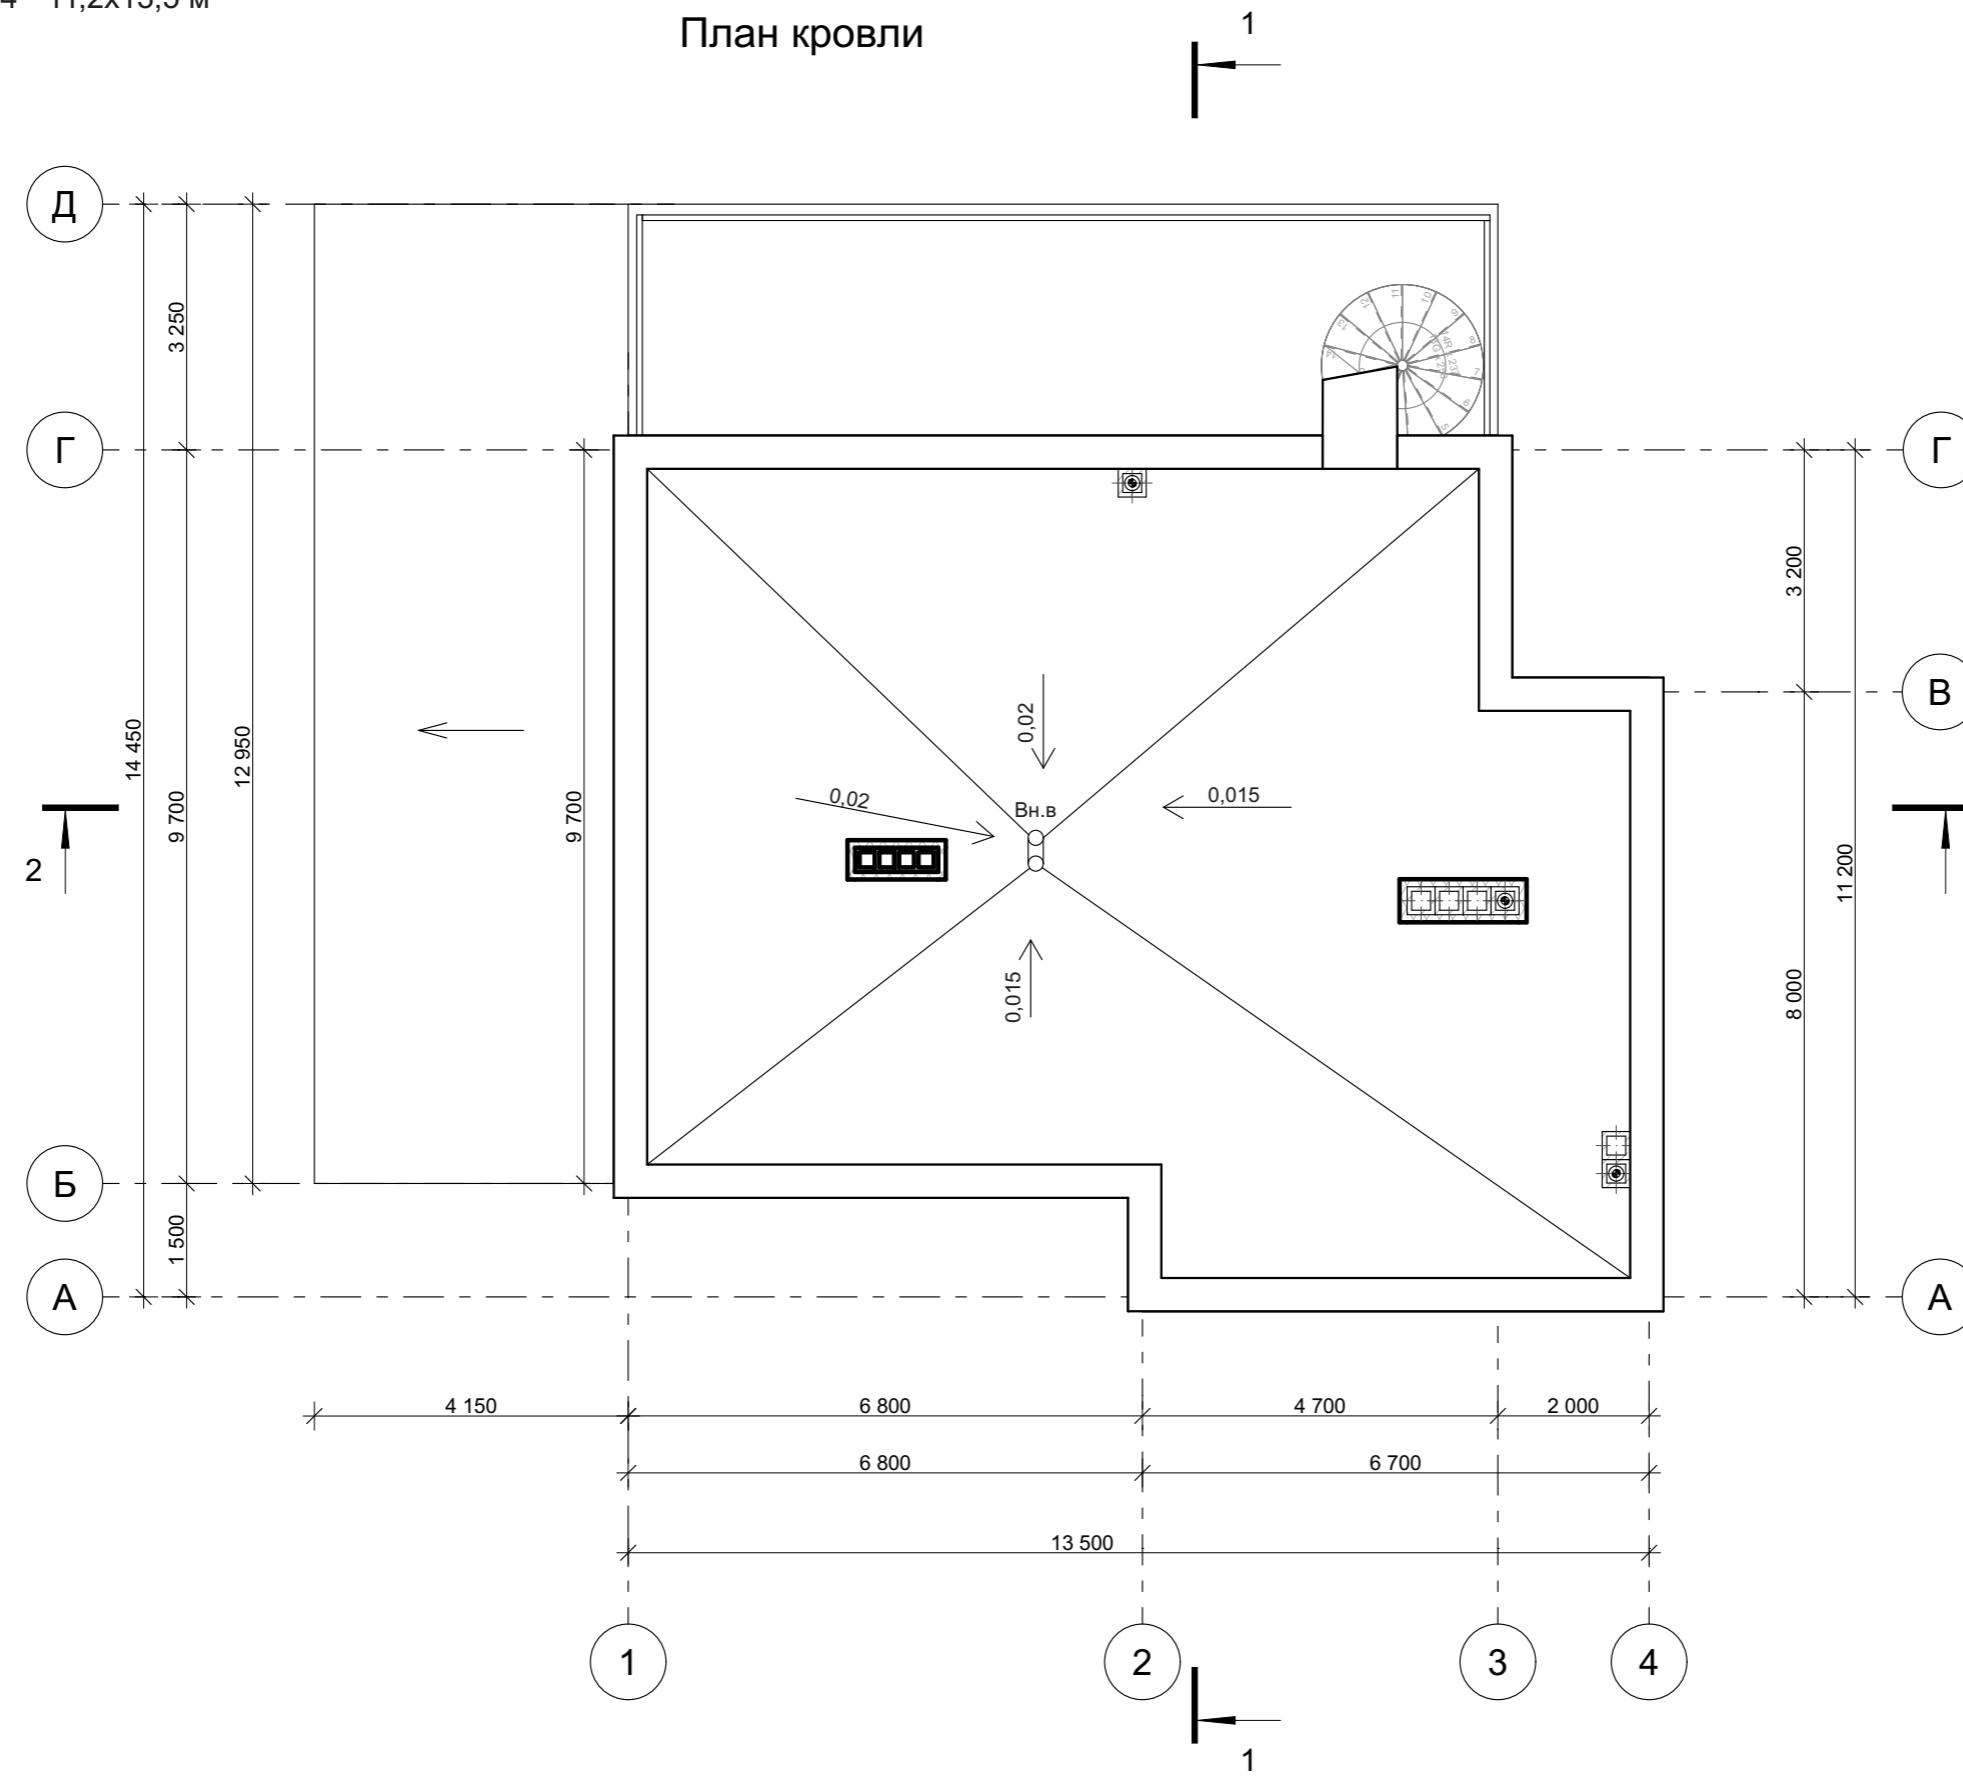

Разрез 1-1

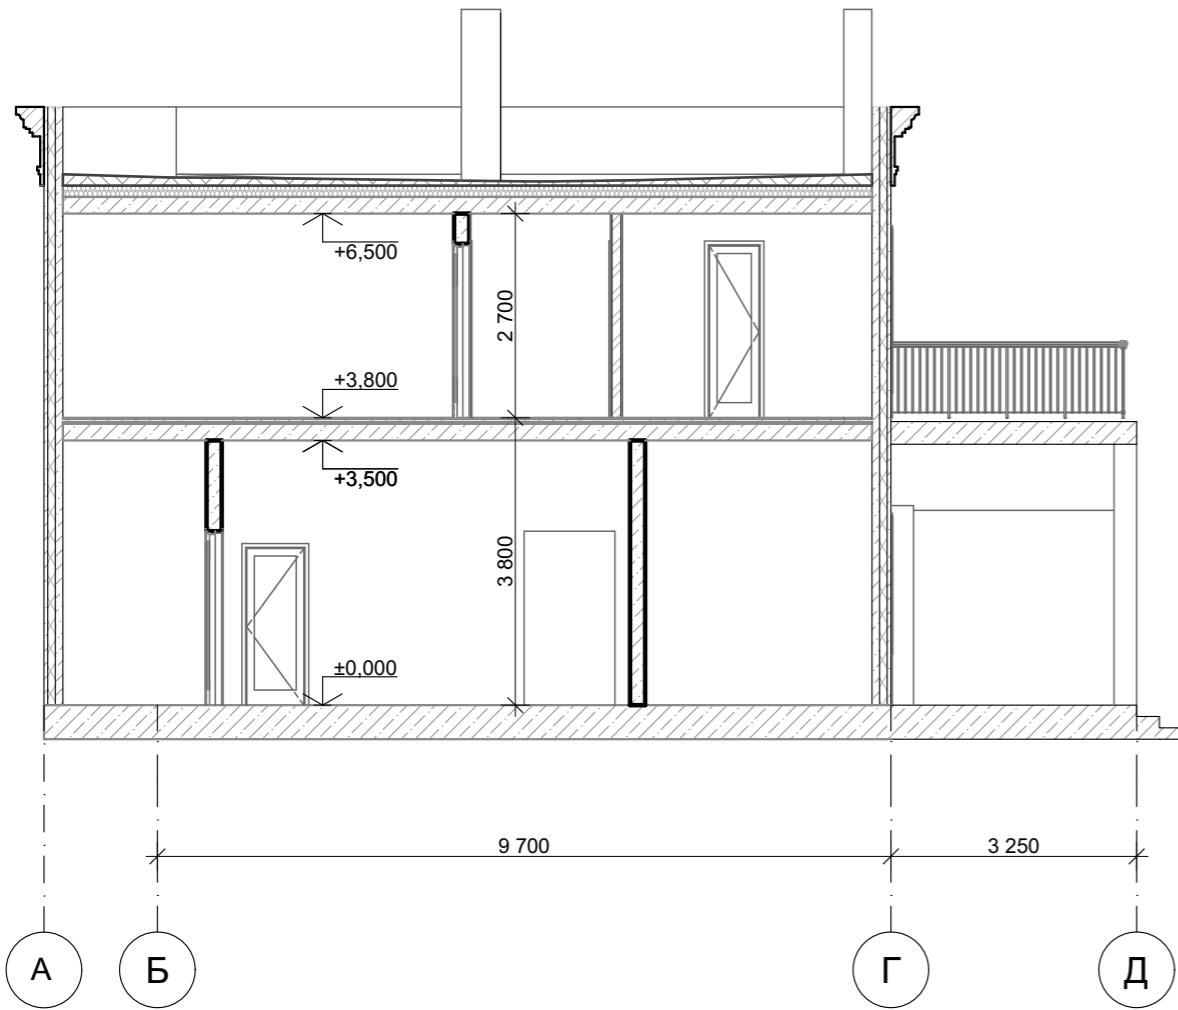

Разрез 2-2

